
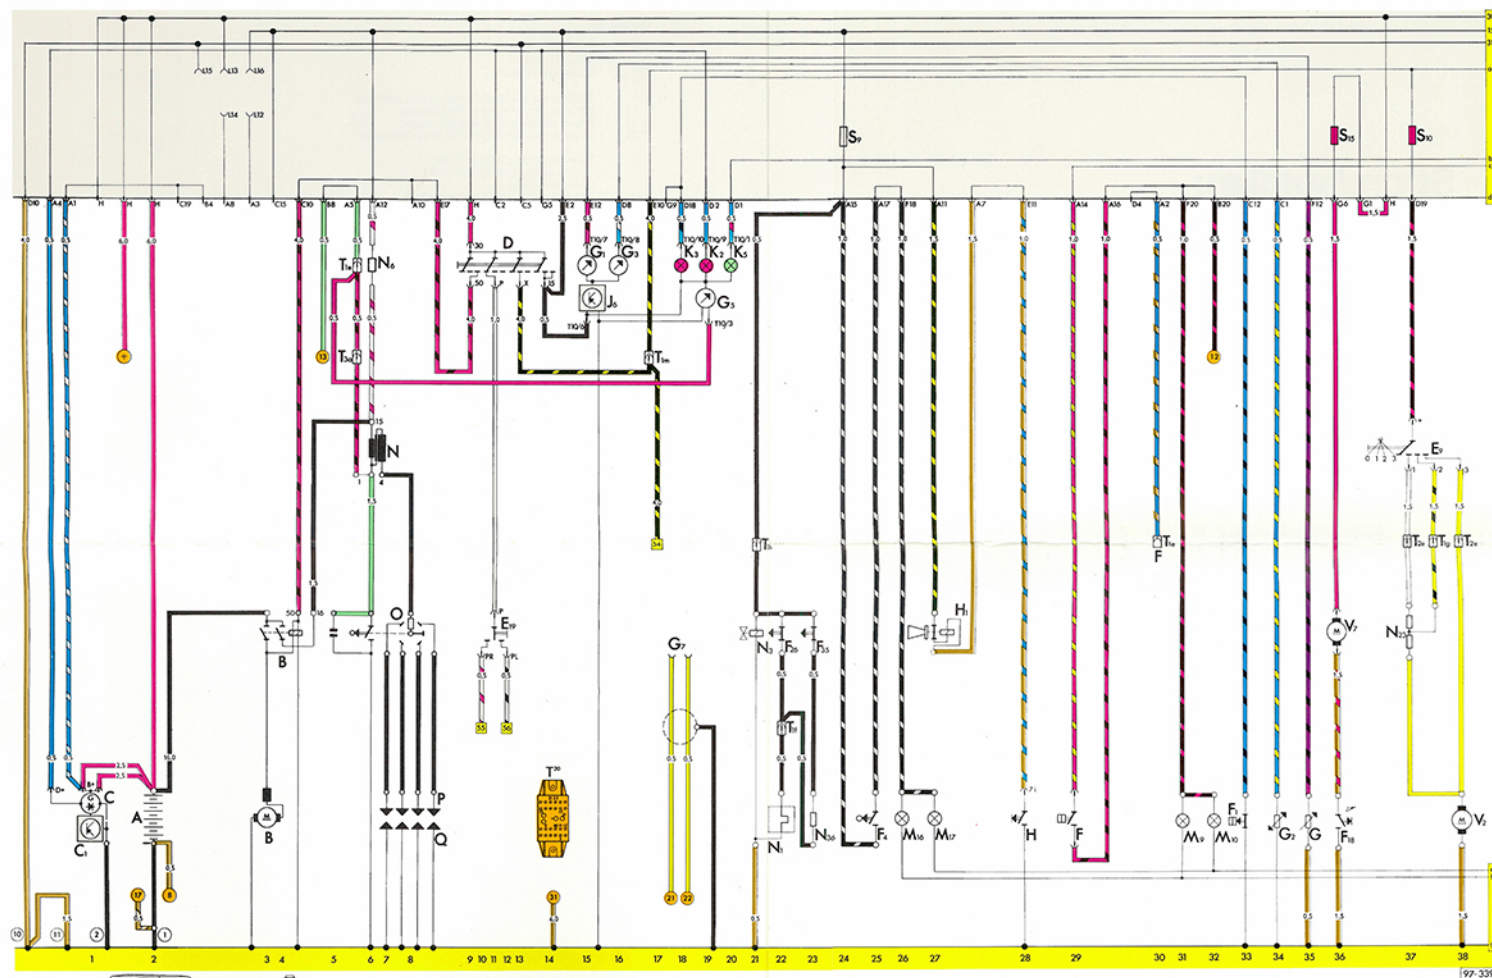
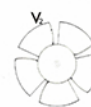


Das in den oberen Teil des Stromlaufplanes eingezeichnete graue Feld kennzeichnet die Relaisplatte mit Sicherungshalter. Die Buchstaben-Zahlenkombination an den Anschlüssen gibt die Belegung der Leitungen in den Mehrfach- bzw. Einzelsteckverbindungen an (z. B. D 10 – Mehrfachsteckverbindung D, Kontakt 10).

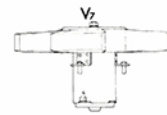

99-339